


INWENTARYZACJA BUDYNKU
 MIESZKALNEGO PRZY UL.
 WIĘCZKOWSKIEGO 23 W KODZI
 RZUT PRZYZIEMIA 1 : 100

ZA ZGODNOŚĆ
 Z ORYGINAŁEM

MIEJSKI ADMINISTRATOR
 NIERUCHOMOŚCI
Beata Piłkiewicz
 INSPEKTOR

z.r.b.projekt	z.r.b.projekt	z.r.b.projekt
z.r.b.projekt	z.r.b.projekt	z.r.b.projekt
Nazwa obiektu	BUDYNEK MIESZKALNY	
Adres obiektu	ul. Więckowskiego 23	
Projektant	Włodzisław Kopec	Wzrost w m. 180/77cm
Projektant	Jarostaw Białkup	
Sprowadzający		

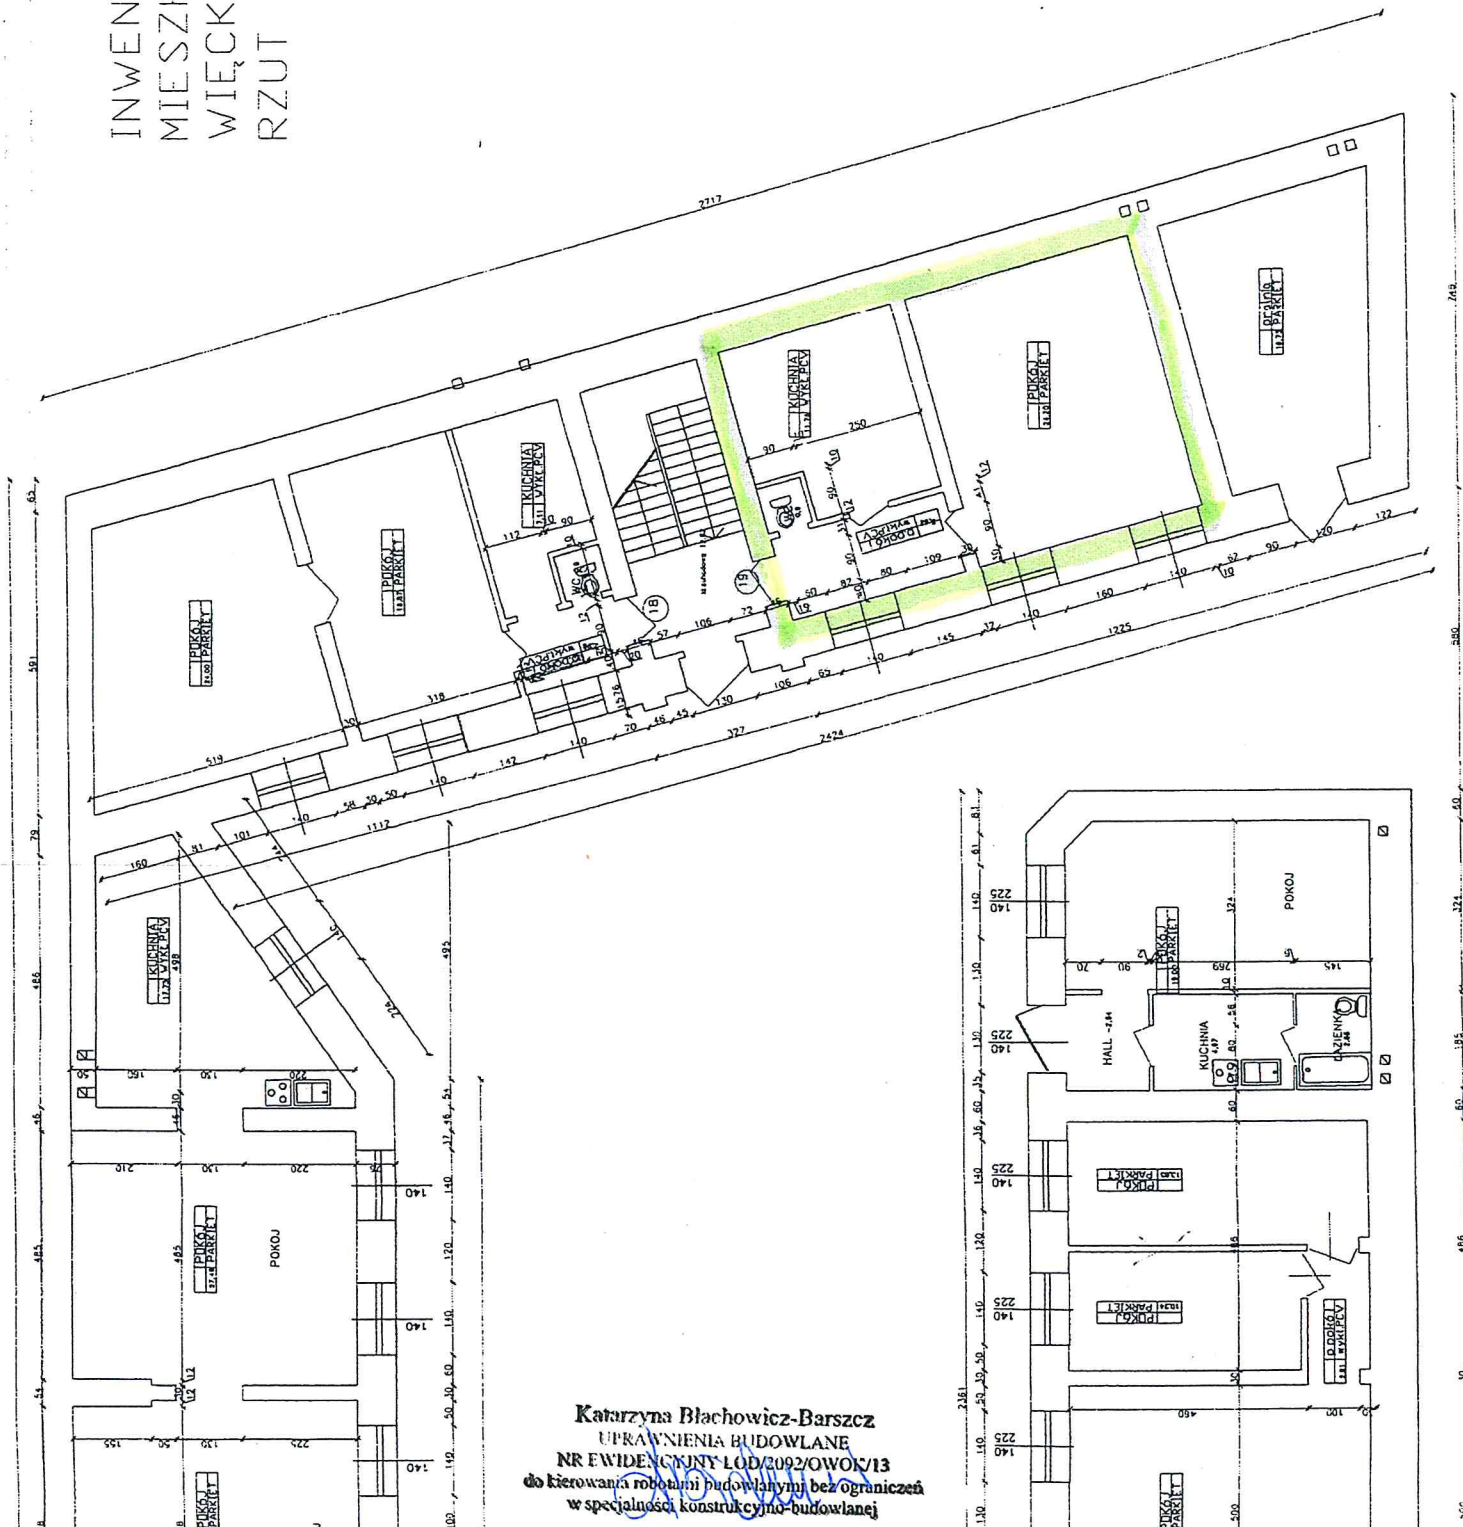

Katarzyna Błachowicz-Barszcz
 UPRAWNIENIA BUDOWLANE
 NR EWIDENCYJNY ŁÓD/2092/OWOK/13
 do kierowania robotami budowlanymi bez ograniczeń
 w specjalności konstrukcyjno-budowlanej

