


ZARZĄD LOKALI MIEJSKICH
30-514 Łódź, al. T. Kościuszki 47
NIP 725212232 REGON 363752546

HALINA WIELGOS
ul. bud. 13.1 pkt 2
Nr. 280/93/WŁ

Radhanska 53 m 6/7

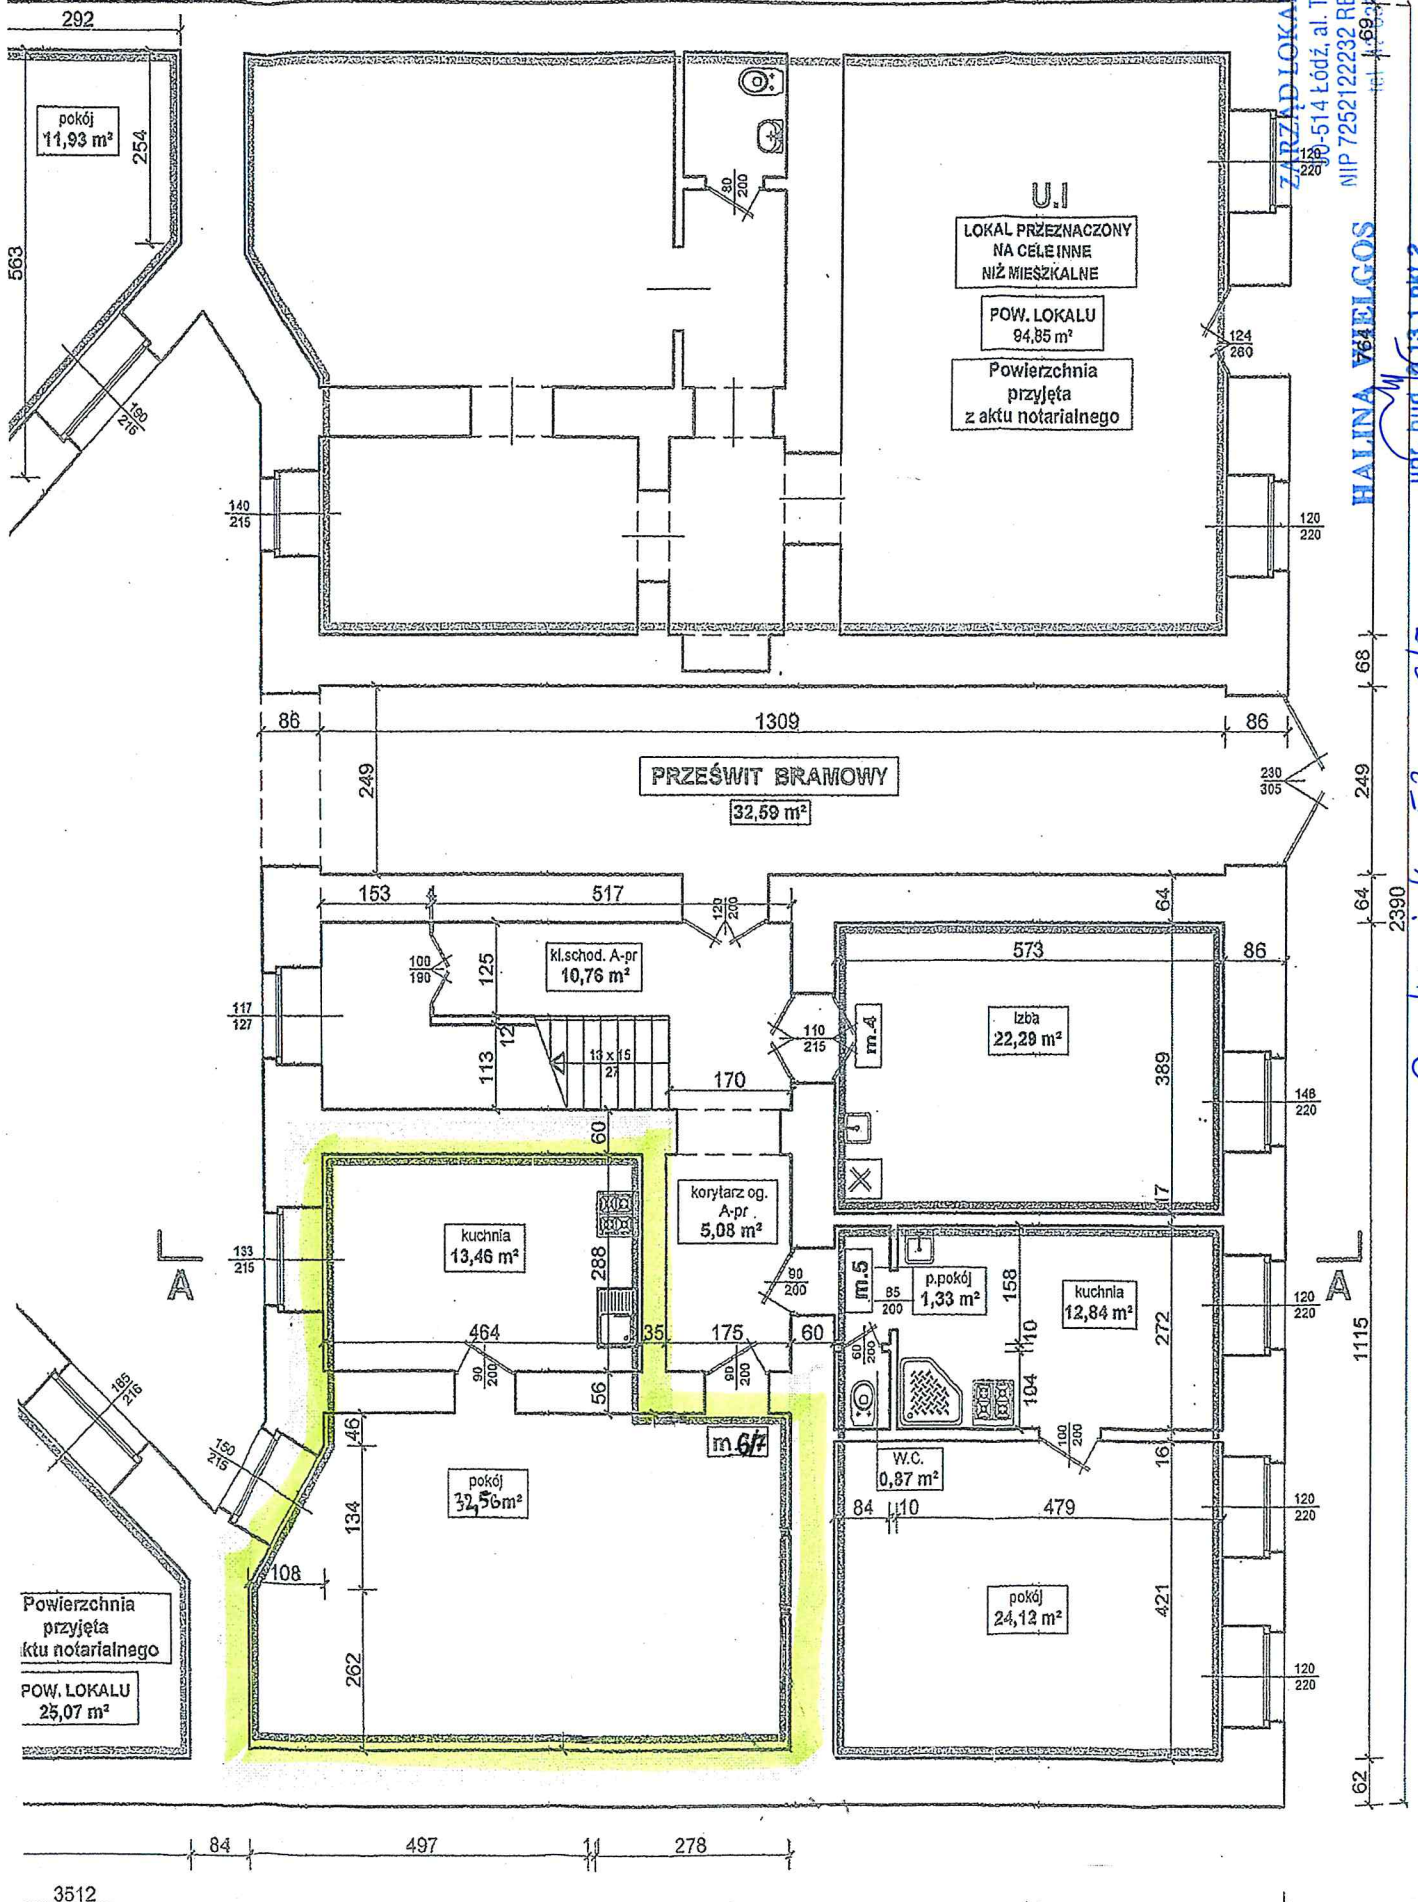

Powierzchnia przyjęta
ktu notarialnego
POW. LOKALU
25,07 m²

UI
LOKAL PRZEZNACZONY
NA CELE INNE
NIŻ MIESZKALNE
POW. LOKALU
94,85 m²
Powierzchnia
przyjęta
z aktu notarialnego

PRZEŚWIT BRAMOWY
32,59 m²

kuchnia
13,46 m²

pokój
12,56 m²

korytarz og.
A-pr
5,08 m²

kl.schod. A-pr
10,76 m²

Izba
22,29 m²

p.pokój
1,33 m²

W.C.
0,87 m²

pokój
24,12 m²

kuchnia
12,84 m²

