


ZINWENTARYZOWANE LOKALE SĄ SAMODZIELNYMI LOKALAMI MIESZKALNYMI
 W ROZUMIENIU USTAWY O WŁASNOŚCI LOKALI Z DNIA 24.06.1994 r. / DZ. U. NR 80 Z 2000 r. POZ 903/

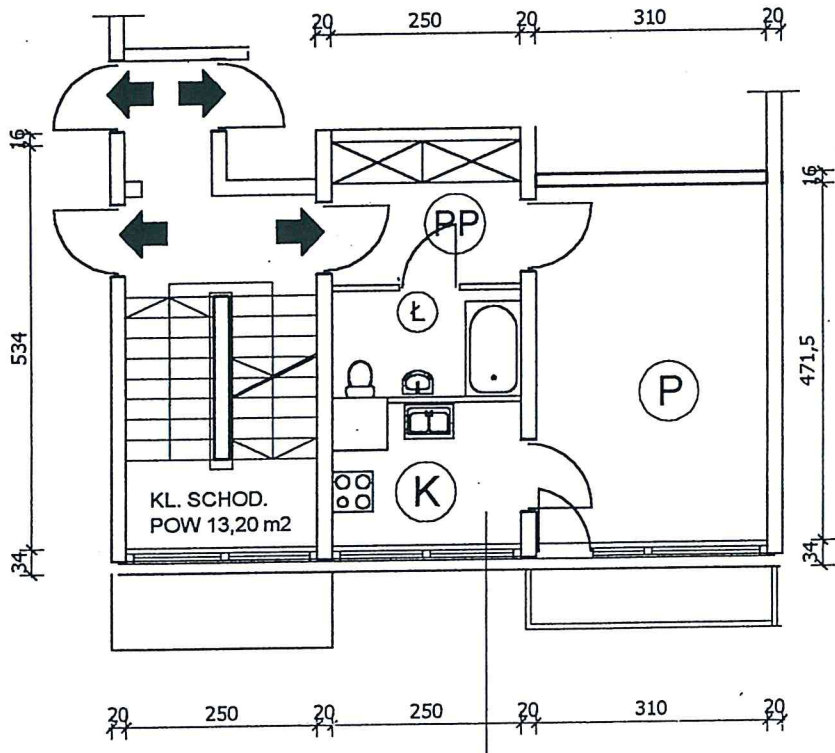

OZNACZENIA

- (P) - POKÓJ
- (K) - KUCHNIA
- (Ł) - ŁAZIENKA
- (PP) - PRZEDPOKÓJ
- (W-C) - TOALETA

STRUKTURA M-1
 POW. U ŻYT. : 26,60 m2
 LOKAL NR :
43,47,51,55
,63,67,71,75

<p>Zakład Projektowania Nadzoru Budowlanego i Rzeczoznawstwa 93 - 221 Łódź ul. Standego 5 tel.643-27-26 e-mail biuro@zaklad.Lodz.pl</p>		
TREŚĆ RYS.	INWENTARYZACJA BUDYNKU MIESZKALNEGO POŁOŻONEGO UL.LUTOMIERSKA 103a bl. 204	
WYKONAŁ:	Projektant BOGDAN MODRO upr. bud. § 2 ust. 1 p. 2 i § 13 ust. 1 p. 1	
Data	CZERWIEC 2005 r.	Skala 1:100

