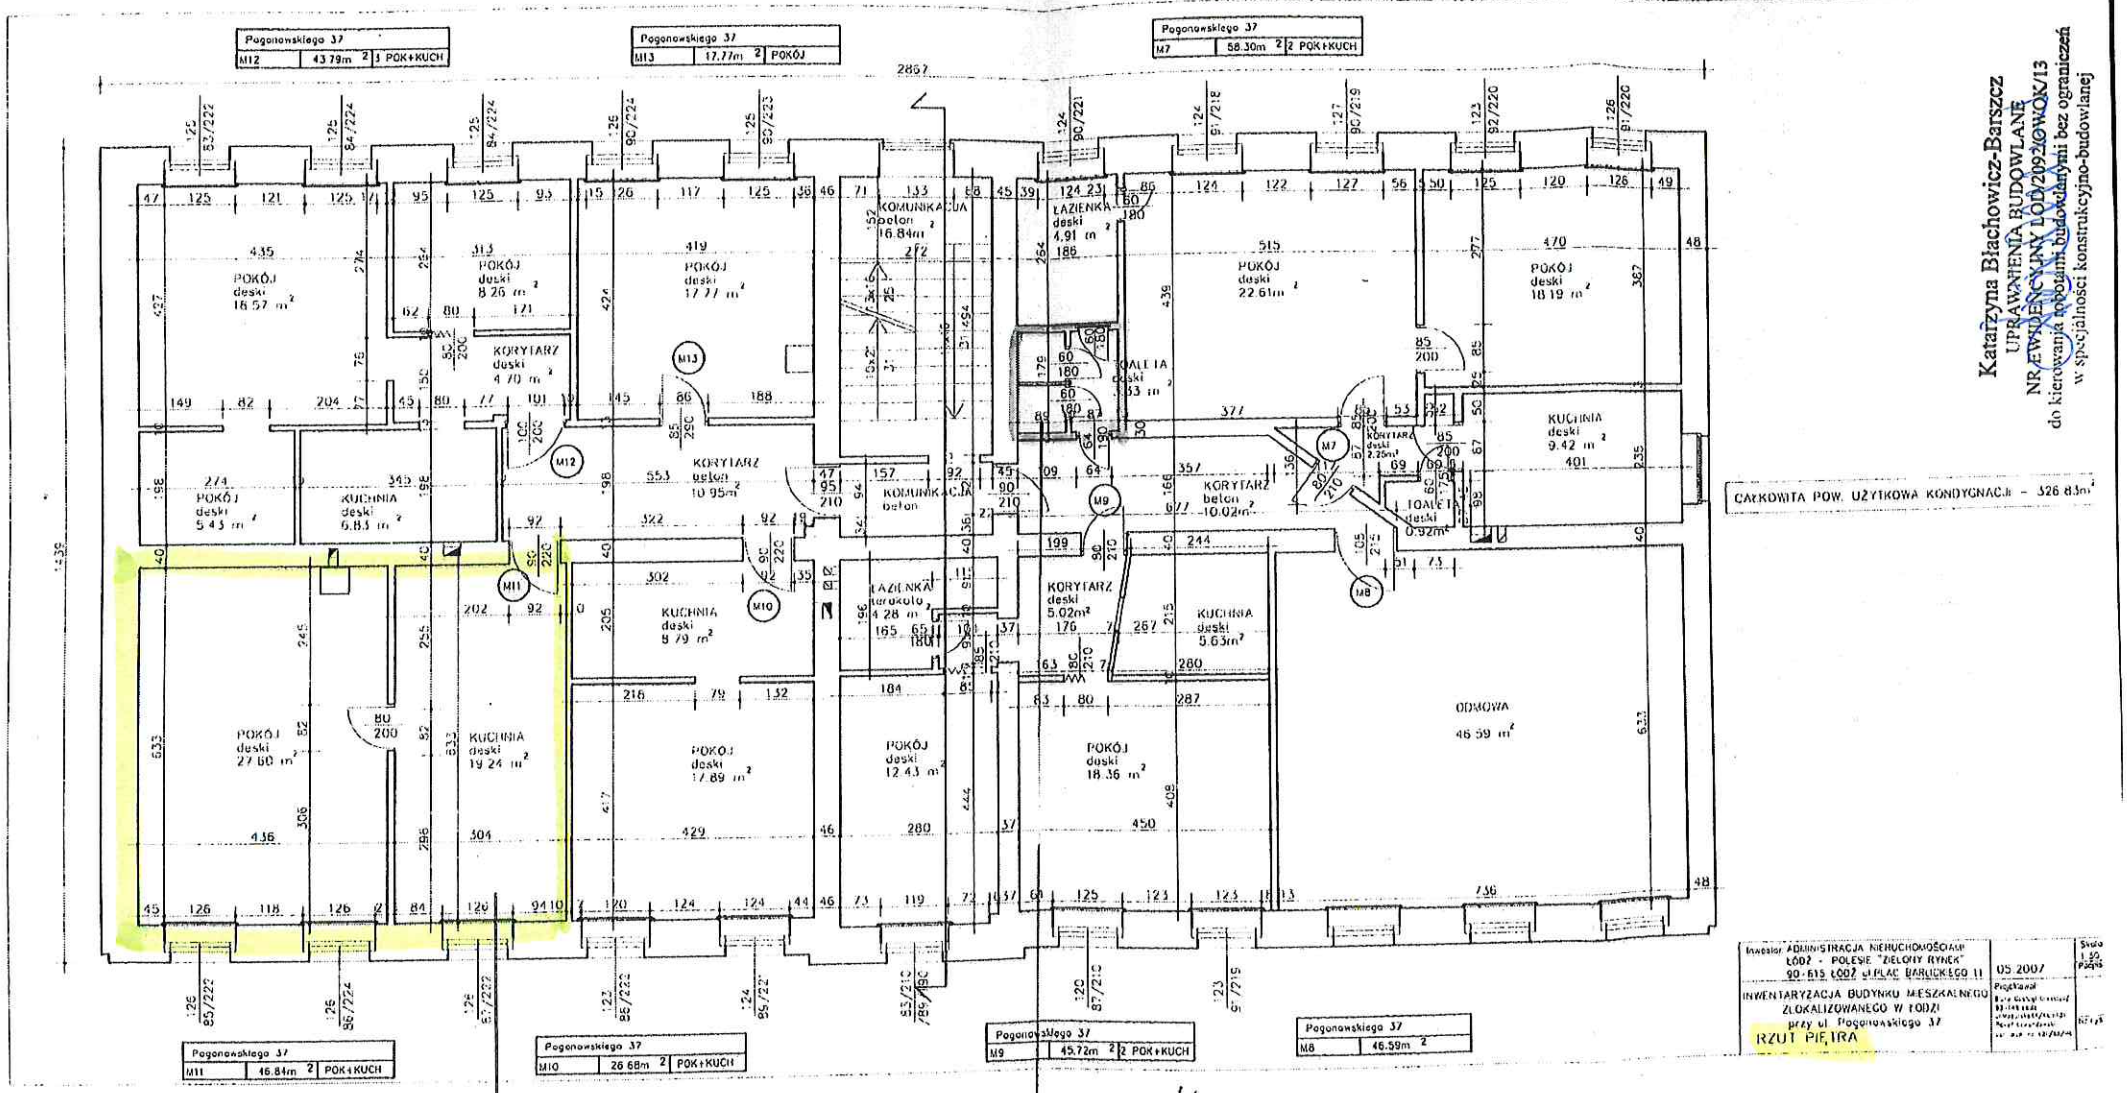

CAŁKOWITA POW. UŻYTKOWA KONDYGNACJI - 526.83m²

Katarzyna Błachowicz-Barszcz
UPRAWNIENIA BUDOWLANE
NR EWIDENCYJNY ŁOD/2092/OWOK/13
do kierowania robotami budowlanymi bez ograniczeń
w specjalności konstrukcyjno-budowlanej

Inwestor ADMINISTRACJA NIERUCHOMOŚCIAMI ŁÓDŹ - POLESIE "ZIELONY RYNEK" 90-615 ŁÓDŹ ul.PLAC BARLICKIEGO 11
05 2007
Skala 1:50 Pasja
INWENTARYZACJA BUDYNKU MIESZKALNEGO ZLOKALIZOWANEGO W ŁODZI przy ul. Pogonowskiego 37
RZUT PIĘTRA

MIEJSKI ADMINISTRATOR NIERUCHOMOŚCI
Krystyna Wawrzyniak
PODINSPEKTOR

w-c ogólne

Lokal N. M. Łódź ul. Pogonowskiego 37.
W-C ogólne na kondygnacji. /po drugiej stronie klatki schodowej

MIEJSKI ADMINISTRATOR NIERUCHOMOŚCI
Krystyna Wawrzyniak
PODINSPEKTOR

InterSIT

września 27, 2023

1:500

0 0 0,01 0,02 mi

0 0,01 0,01 0,02 km

Budynki

wybudowany

podziemne

w budowie

Działki

Adresy

Obręby

LOG
InterSIT