


Osnowa

bebowa 8 m 20

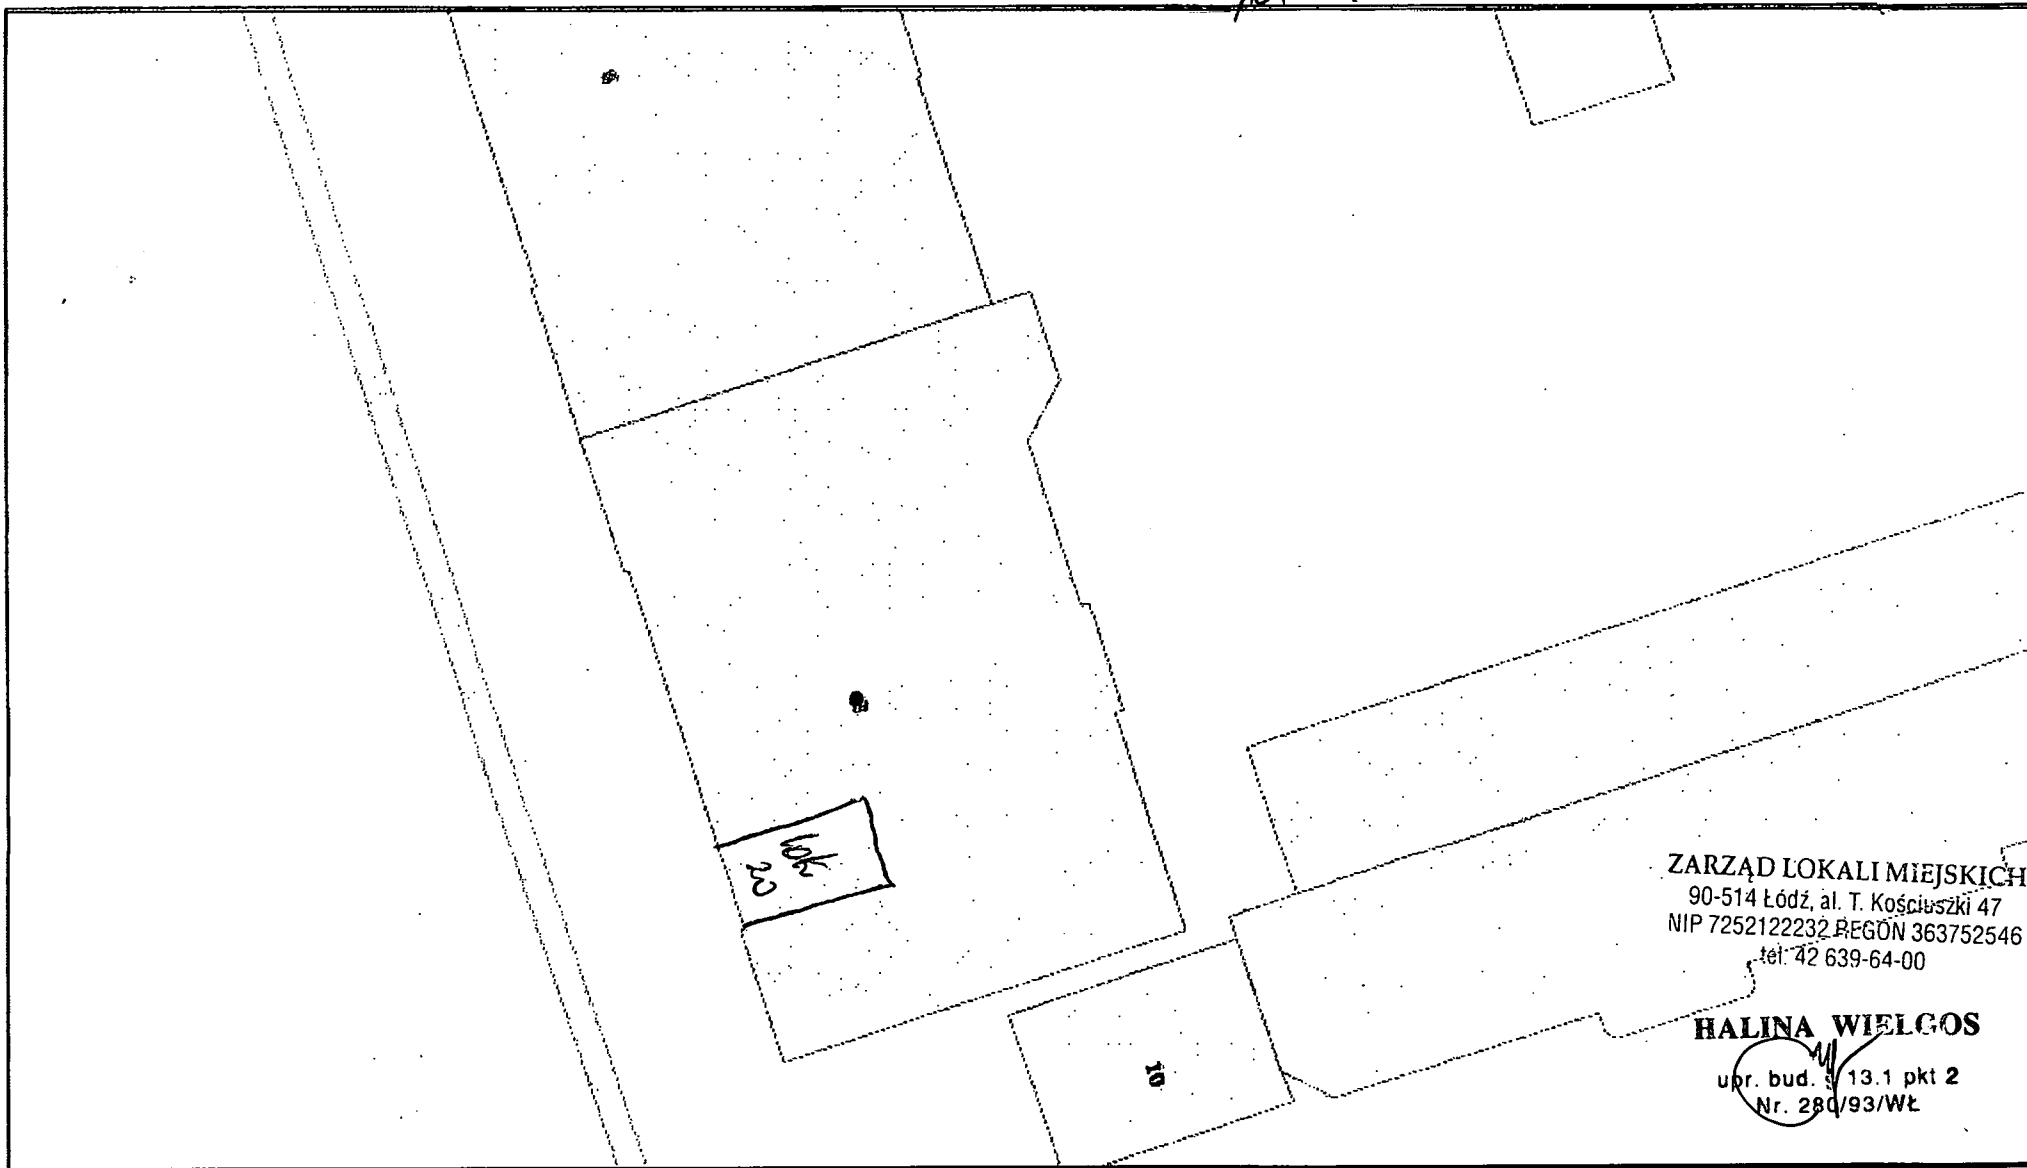

ZARZĄD LOKALI MIEJSKICH
 90-514 Łódź, al. T. Kościuszki 47
 NIP 7252122232 REGON 363752546
 tel: 42 639-64-00

HALINA WIELGOS

upr. bud. 13.1 pkt 2
 Nr. 280/93/Wł.

1.08.2022, 13:59:55

Budynki

wybudowany

podziemne

w budowie

Adresy



Osnowa wysokościowa



Osnowa pozioma

MIEJSKI ADMINISTRATOR
 NIERUCHOMOŚCI

Malgosia Grzesiak
 Specjalista

1:250

